


大ホールレイアウト例

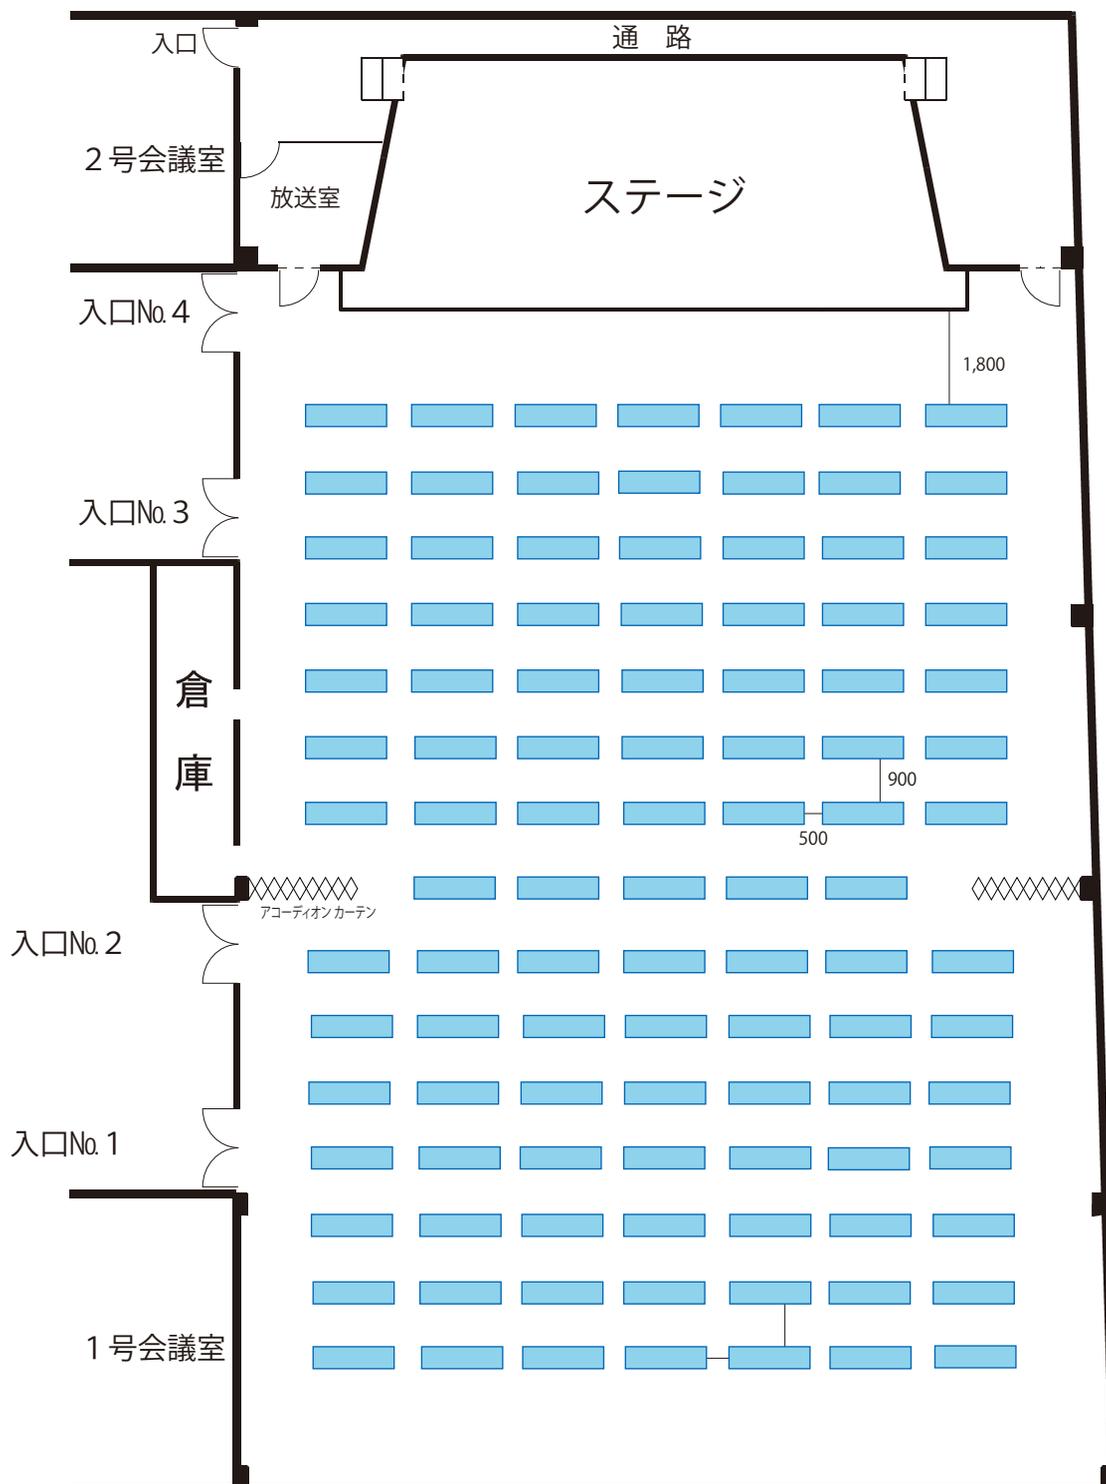

※ホール全体にテーブル103台をレイアウトした場合の例です。
目安としてご覧ください。
テーブルおよびイスは倉庫に収納されています。
なお、**当会館では、会場設営は行なっておりません。**